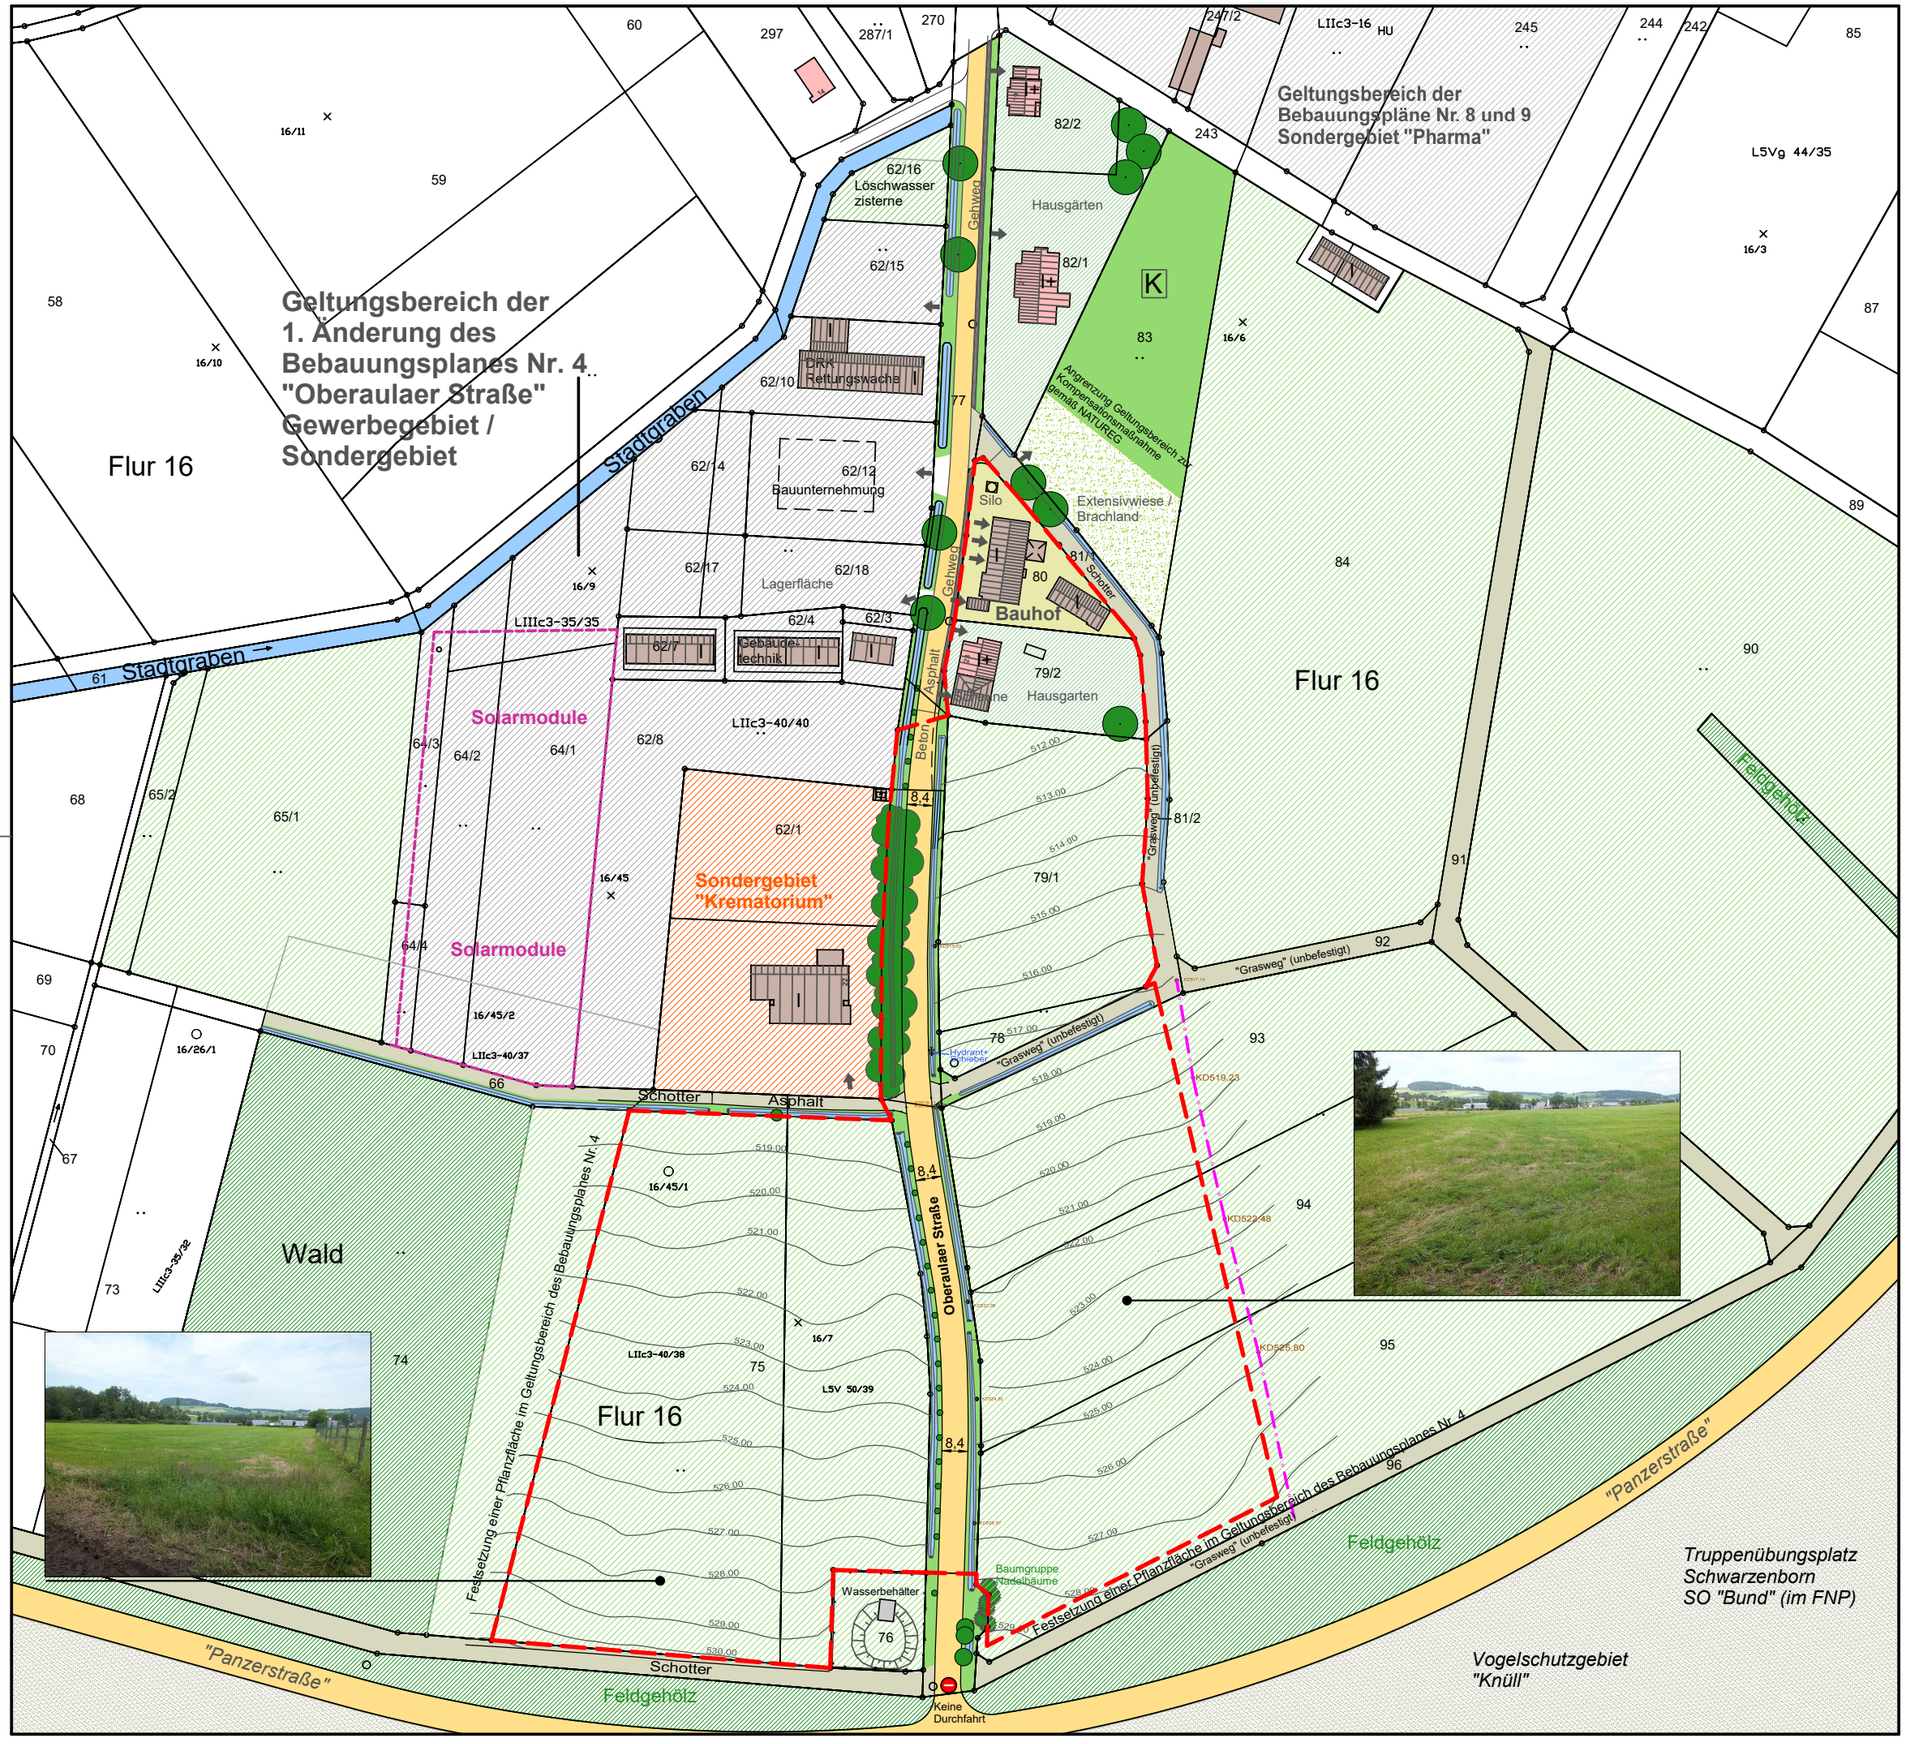

Zeichenerklärung

- Gewerbliche Nutzung
- Wohngebäude
- Erschließungsstraße
- Wirtschaftswege
- Entwässerungsgräben
- Landwirtschaftliche Nutzung
  Grünland, Frischwiesen mäßiger Nutzungsintensität (gilt innerhalb des Geltungsbereiches)
- Wald / Feldgehölze
- Bäume
  Altbestand / Neuanpflanzung
- Baumgruppe
- K Fläche für Kompensationsmaßnahmen
- Zufahrten
- 5,0 Maßlinie (in Meter)
- 520 Höhenlinien (üNN)
- Plangebietsgrenze

Stadt Schwarzenborn

Bebauungsplan Nr. 10 "Oberaulaer Straße II"

GEOS
Dipl.-Ing. Jochen Gerlach
Erdmannrode Straße 19
36277 Schenklengsfeld
Tel: 06629- 915455
geos-stadtplanung@t-online.de

M 1 : 2.000
Originalmaßstab: 1 : 1.000

Bestand Juli 2021

A1